

AJUNTAMENT DE VILANOVA DEL CAMÍ

PROJECTE BÀSIC I EXECUTIU:

REHABILITACIÓ DEL CENTRE URBÀ

PLÀNOL D'ACTUACIÓ:

PLANTA GENERAL D'URBANITZACIÓ IDENTIFICACIÓ D'ELEMENTS

FASE 2

Expedient: 05024 Delineant: Raquel Muñoz Num Plànol: E1.2

Escala: 1:500 Data: JULIOL 2006

EMPLAÇAMENT: VILANOVA DEL CAMÍ

APROVACIÓ:

INICIAL

DEFINITIVA

PROMOTOR: AJUNTAMENT DE VILANOVA DEL CAMÍ

SIGNAT L'ALCALDE

T A L L E R C I N C



Professionals Associats d'Arquitectura, Urbanisme i Enginyeria.

Sant Ferran, 41 IGUALADA Tel. 938052802

ARQUITECTE: CASIMIR TORRENS POTAU

ÀMBIT D'ACTUACIÓ Sup.: 14.849,68 m²

FASE 2: 3.997,97 m²

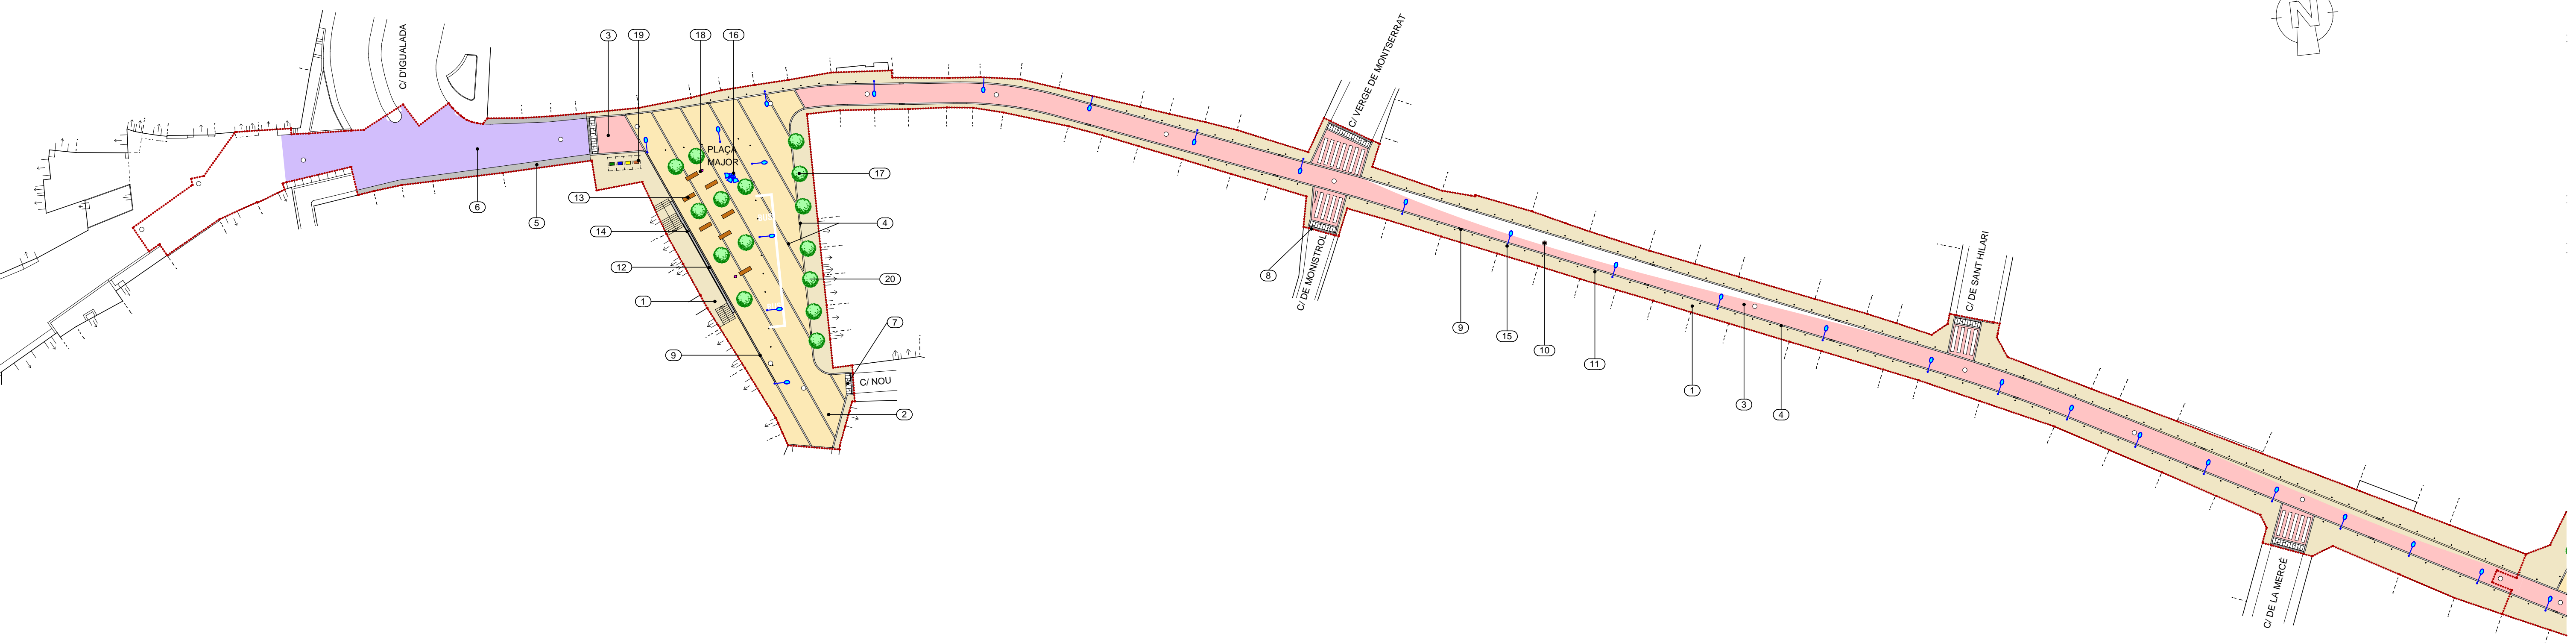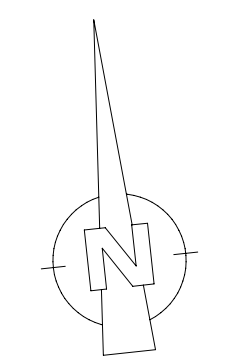

LLEGGENDA D' IDENTIFICACIÓ D' ELEMENTS FASE 2

	1	PLAQUES DE FORMIGÓ TIPUS LLOSA VULCANO DE BREINCO O SIMILAR	1.379,75 m²
	2	PAVIMENT DE LLAMBORDES DE FORMIGÓ TIPUS TERANA SIX DE BREINCO O SIMILAR	806,90 m²
	3	MESCLA BITUMINOSA ACABAT VERMELL	1.064 m²
	4	JUNTA VORADA RECTA DE FORMIGÓ TIPUS BORDILLO 20x20 DE ICA O SIMILAR	921,78 ml
	5	PANOT	47,42 m²
	6	MESCLA BITUMINOSA	593,04 m²
	7	GUAL TIPUS	28,98 ml
	8	EMBORNAL CORREGUT	28,98 ml
	9	EMBORNAL TIPUS CANALETA	22 unis x 0,75 ml + 41 ml
	10	POU DE REGISTRE CIRCULAR	projectats 15 unis / existents 2 unis
	11	PILONA TUBULAR OXICORTE Ø20 cm - alçada vista 40-80 cm	152 unis
	12	MUR DE FORMIGÓ	19,74 ml
	13	BANC MODEL DIANA SIN DE FÀBREGAS O SIMILAR	7 unis
	14	BARANA TIPUS 3	13,80 ml
	15	FANAL DE 5 m TIPUS NATUM 12 DE BENITO O SIMILAR	24 unis columna + 2 unis encastat
	16	COLUMNA DE 12 m AMB PROJECTORS TIPUS CILÍNDRICA DE BENITO O SIMILAR	1 unis
	17	ARBRE	projectats 7 unis / existents 8 unis
	18	PAPERERA	2 unis
	19	CONJUNT DE 4 CONTENIDORS SOTERRATS TIPUS H4 D'EQUINORD O SIMILAR	1 unis
	20	ESCOCELL MODEL ESTADI I-200/80 DE FÀBREGAS O SIMILAR	15 unis